


План застройки площадки для
 проведения демонстрационного
 экзамена по КОД № 1.3 по
 компетенции №18
 «ЭЛЕКТРОМОНТАЖ»

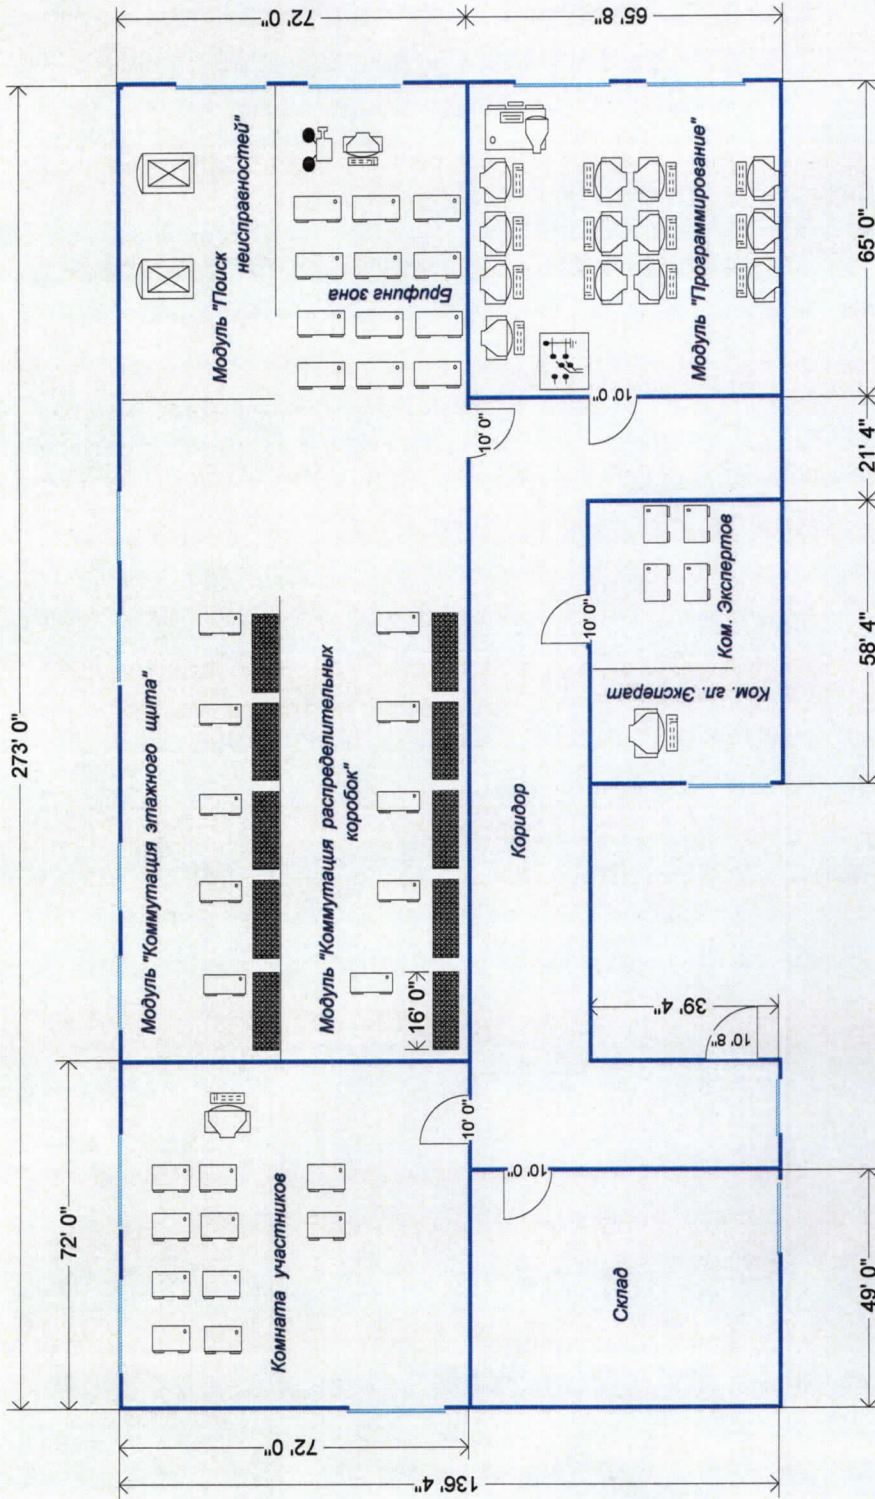

-Компьютер



-станд «Программирование реле»



-Настенная панель (размер 160см X160 см)



-Проектор



-Рабочий стол (верстак)

Утверждаю:

Директор ГБПОУ РС(Я) «Вулойский техникум»

И.И. Алексеев

И.И. Алексеев

14 марта 2020 г.

